


LEGENDE

	ALTITUDE
	BATIMENT
	BORNE FONTAINE
	CHATEAU D'EAU
	CONDUITES D'EAU
	ECOLE PRIMAIRE PUBLIQUE
	VANNE
	VEGETATION

SOHOUNOHOUE

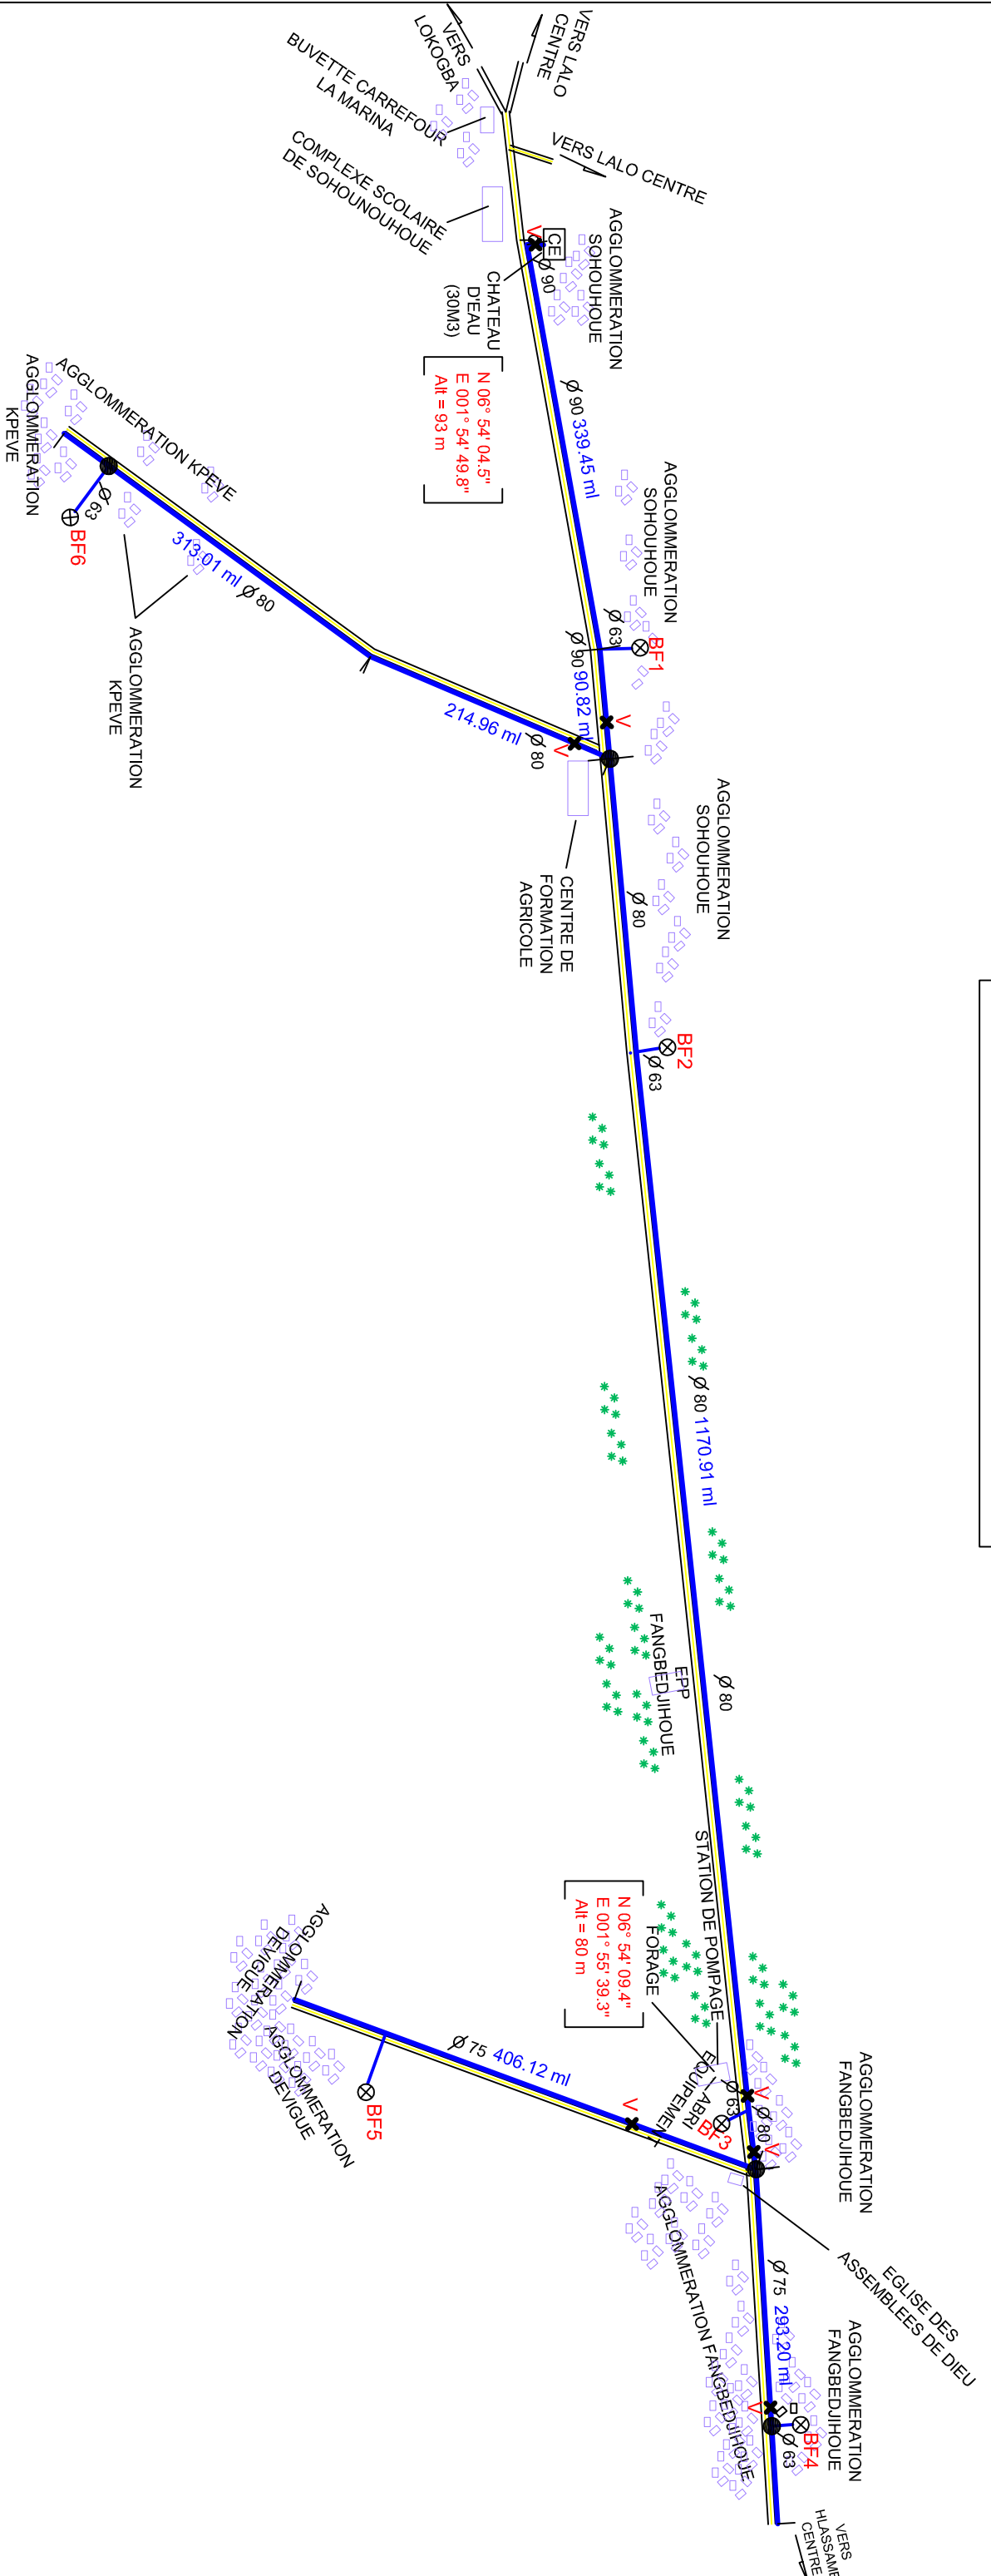

RESEAU HYDRAULIQUE DE SOHOUNOHOUE

(COMMUNE DE LALO)

ECHELLE : 1 / 5 191

MAQUETTE REALISEE PAR EXPRESSE EAU-ENERGIE,

JUIN 2015